
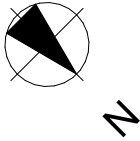
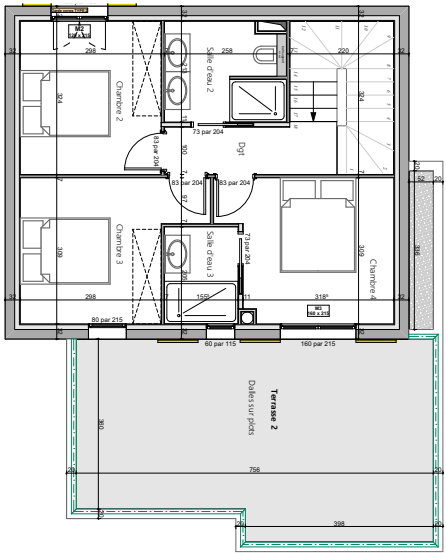
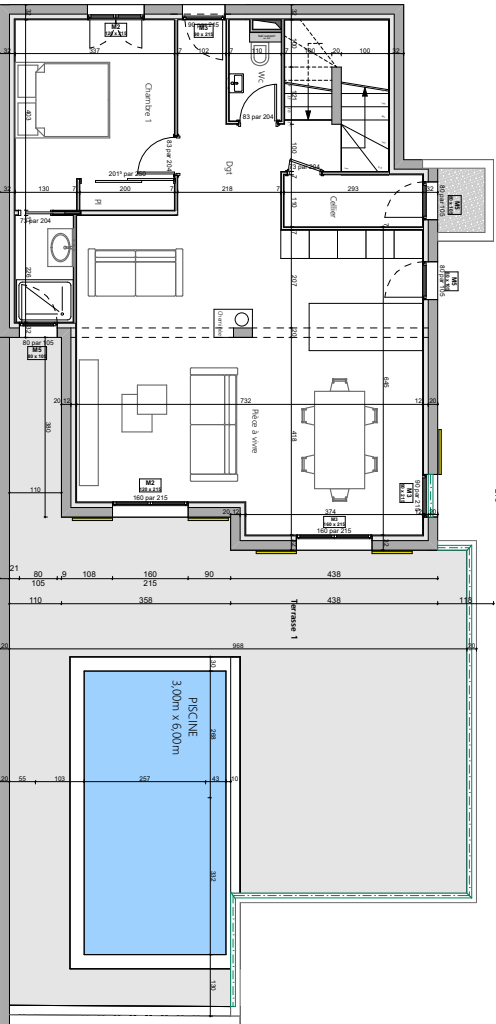


TABLEAU DES SURFACES

VILLA 1	
Rdj	
Hall / escalier	8,80 m²
Pièce annexe	28,50 m²
Buanderie	5,00 m²
Rdc	
Pièce à vivre	48,10 m²
Chambre 1	13,60 m²
Sdb 1	3,00 m²
Wc	2,40 m²
Cellier	3,30 m²
Dgt	5,80 m²
R+1	
Chambre 2	9,80 m²
Chambre 3	10,30 m²
Chambre 4	10,70 m²
Sdb 2	5,60 m²
Sdb 3	3,60 m²
Dgt	3,80 m²
SURFACE HABITABLE 162,30 m²	
Terrasse 1	66,00 m²
Terrasse 2	30,00 m²
SURFACE PISCINE 18,00 m²	
ASSIETTE FONCIERE 780,00 m²	
TERRAIN EXPLOITABLE 100,00 m²	

Surface terrain à titre indicatif
à définir par géomètre expert.

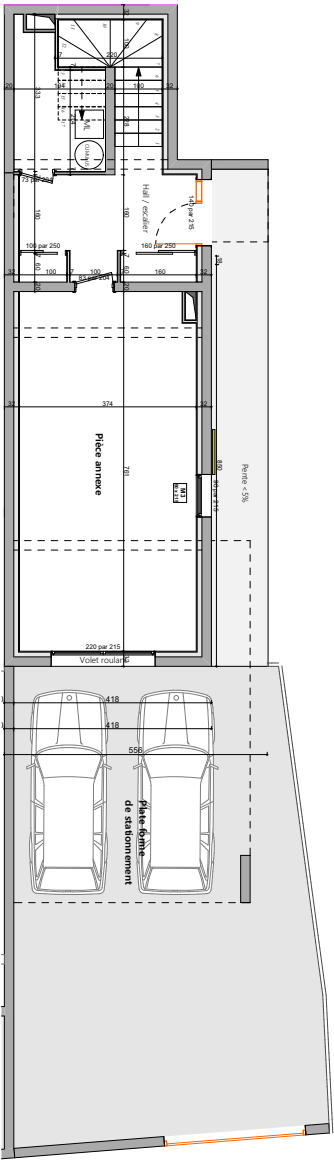


R+1



R-1


RDC

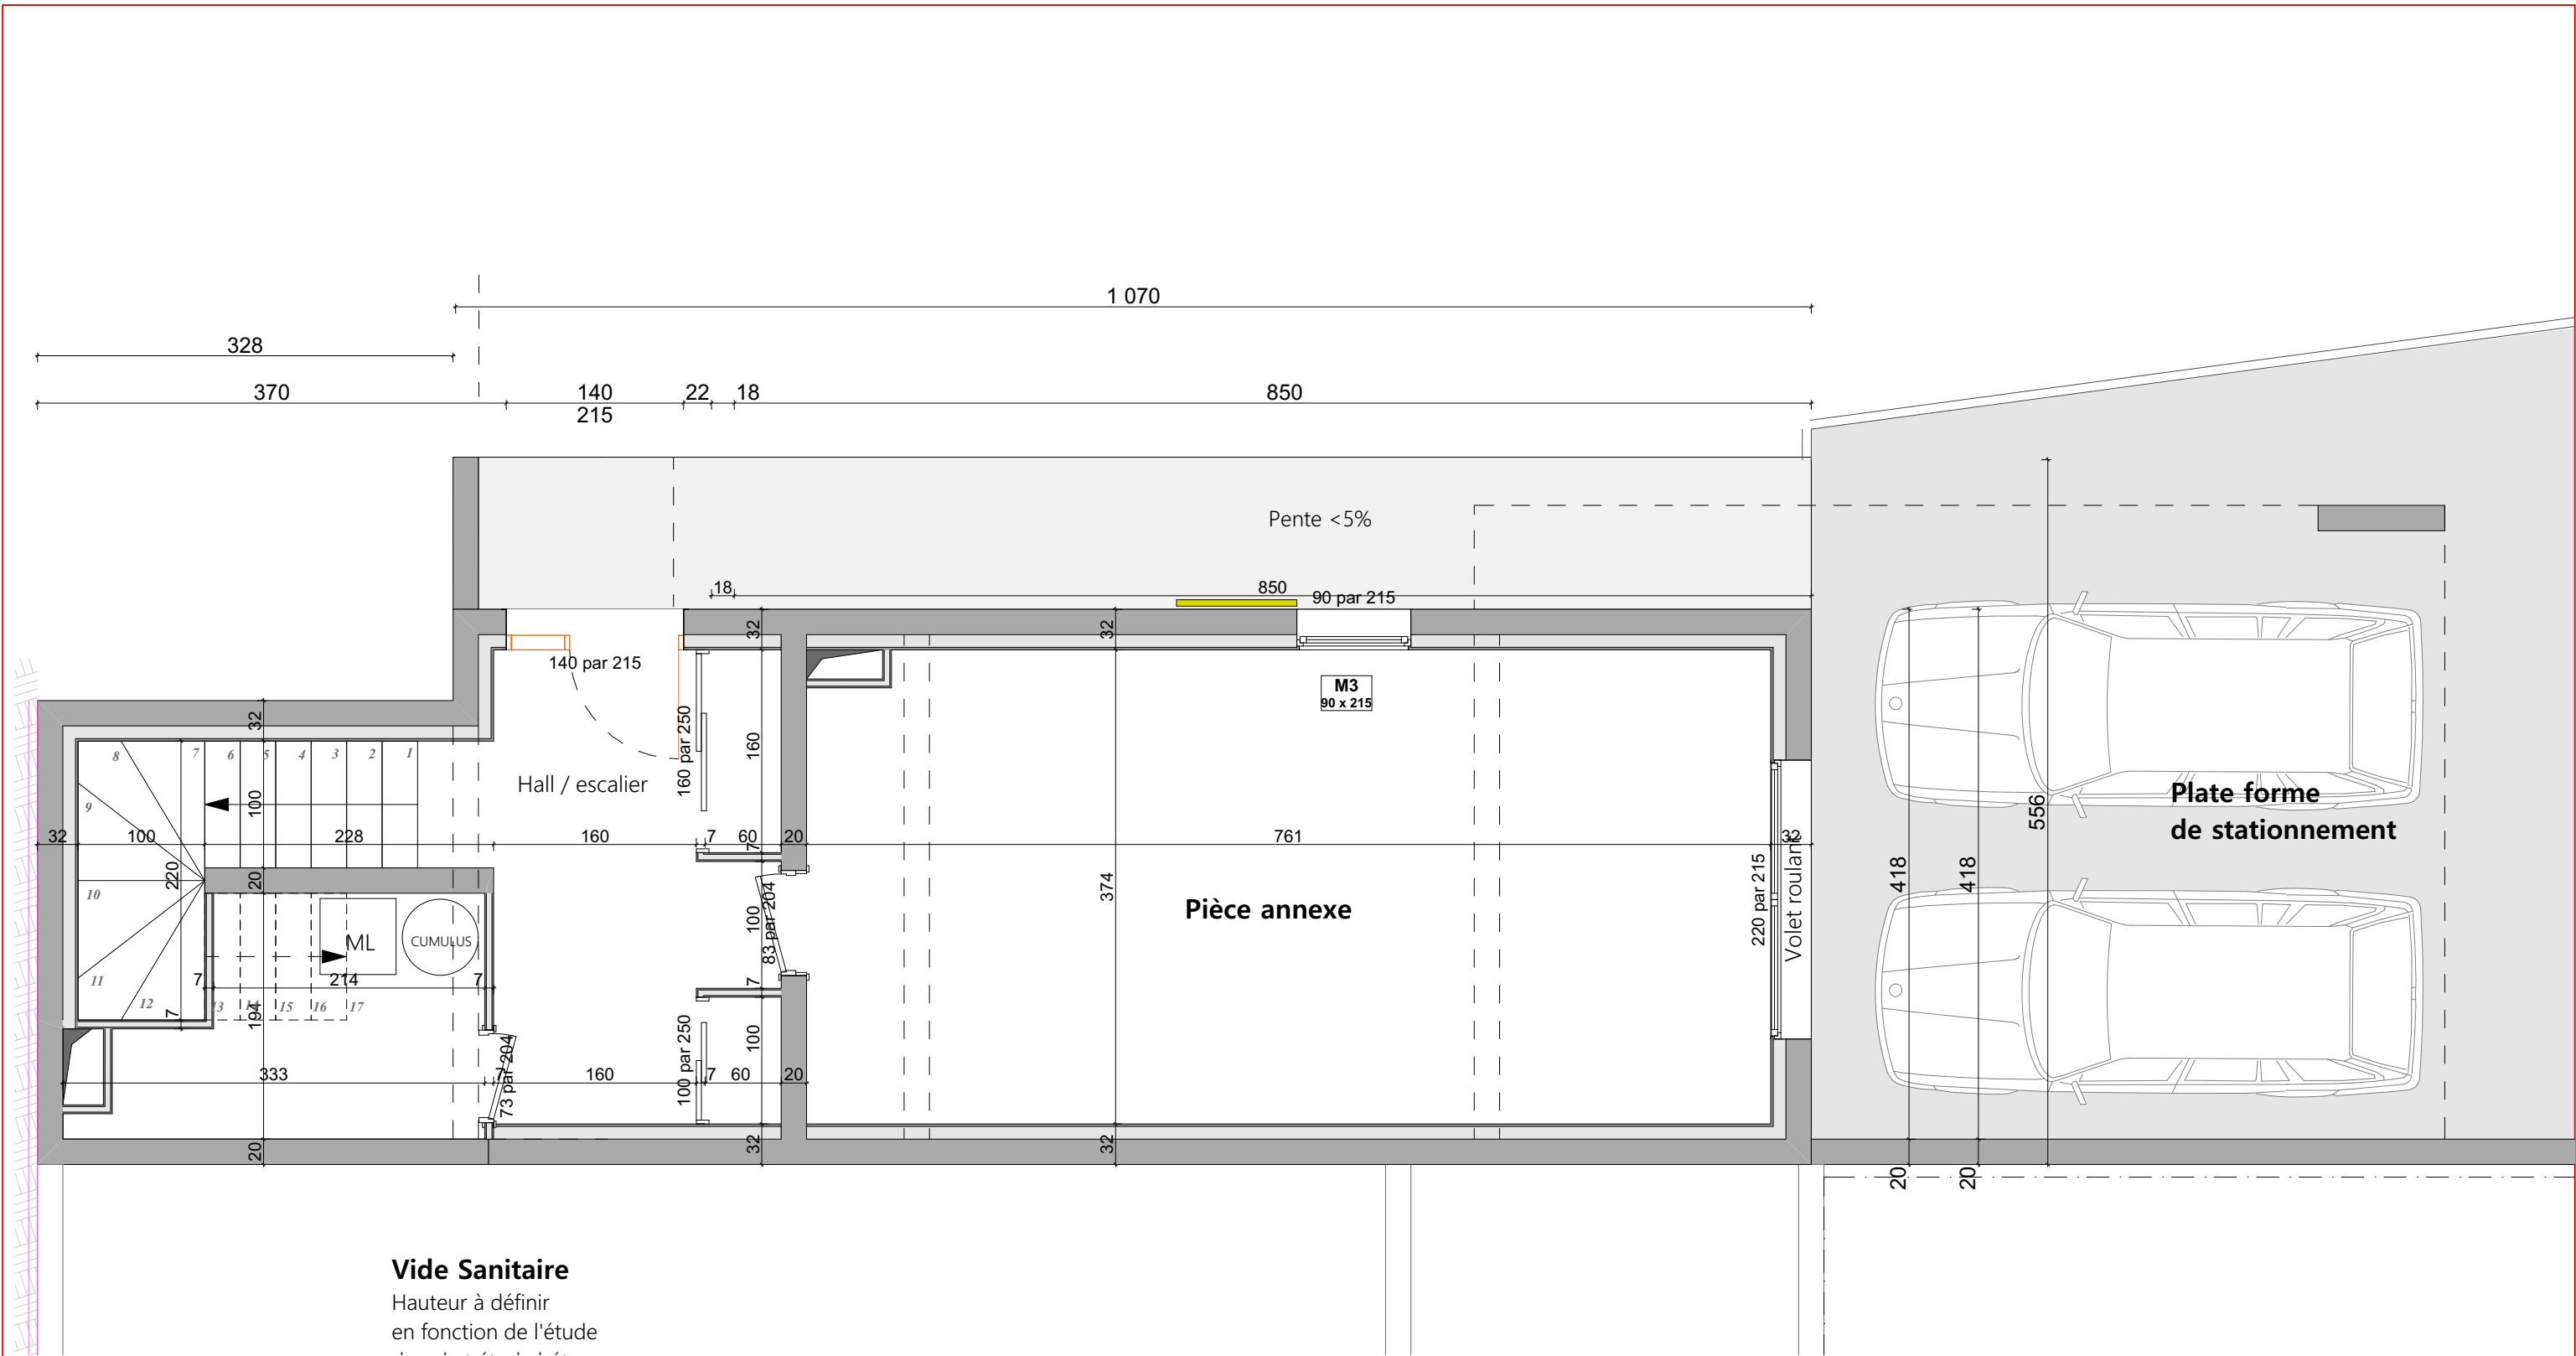


Vide Sanitaire
Hauteur à définir
en fonction de l'étude

Ouvrage : Réalisation de 4 VILLAS Lieu dit CARDO, BASTIA		Maître d'ouvrage: WM Construction et Promotion Lieu dit Panconi Rte de la Canonica LUCCIANA		Modifications :	Maître d'oeuvre: 06 21 68 27 26 - 04 95 39 01 87 luis@lourenco-architecture.fr Résidence La Habana - RT 10 Arena - 20215 VENZOLASCA lourenco-architecture.fr
N° de plan: VILLA 1	Titre: Rdj	Echelle : 1:100, 1:50 ème	Format : A3	Ref projet : 20.07.M.BAS	Date d'édition 09/10/2025



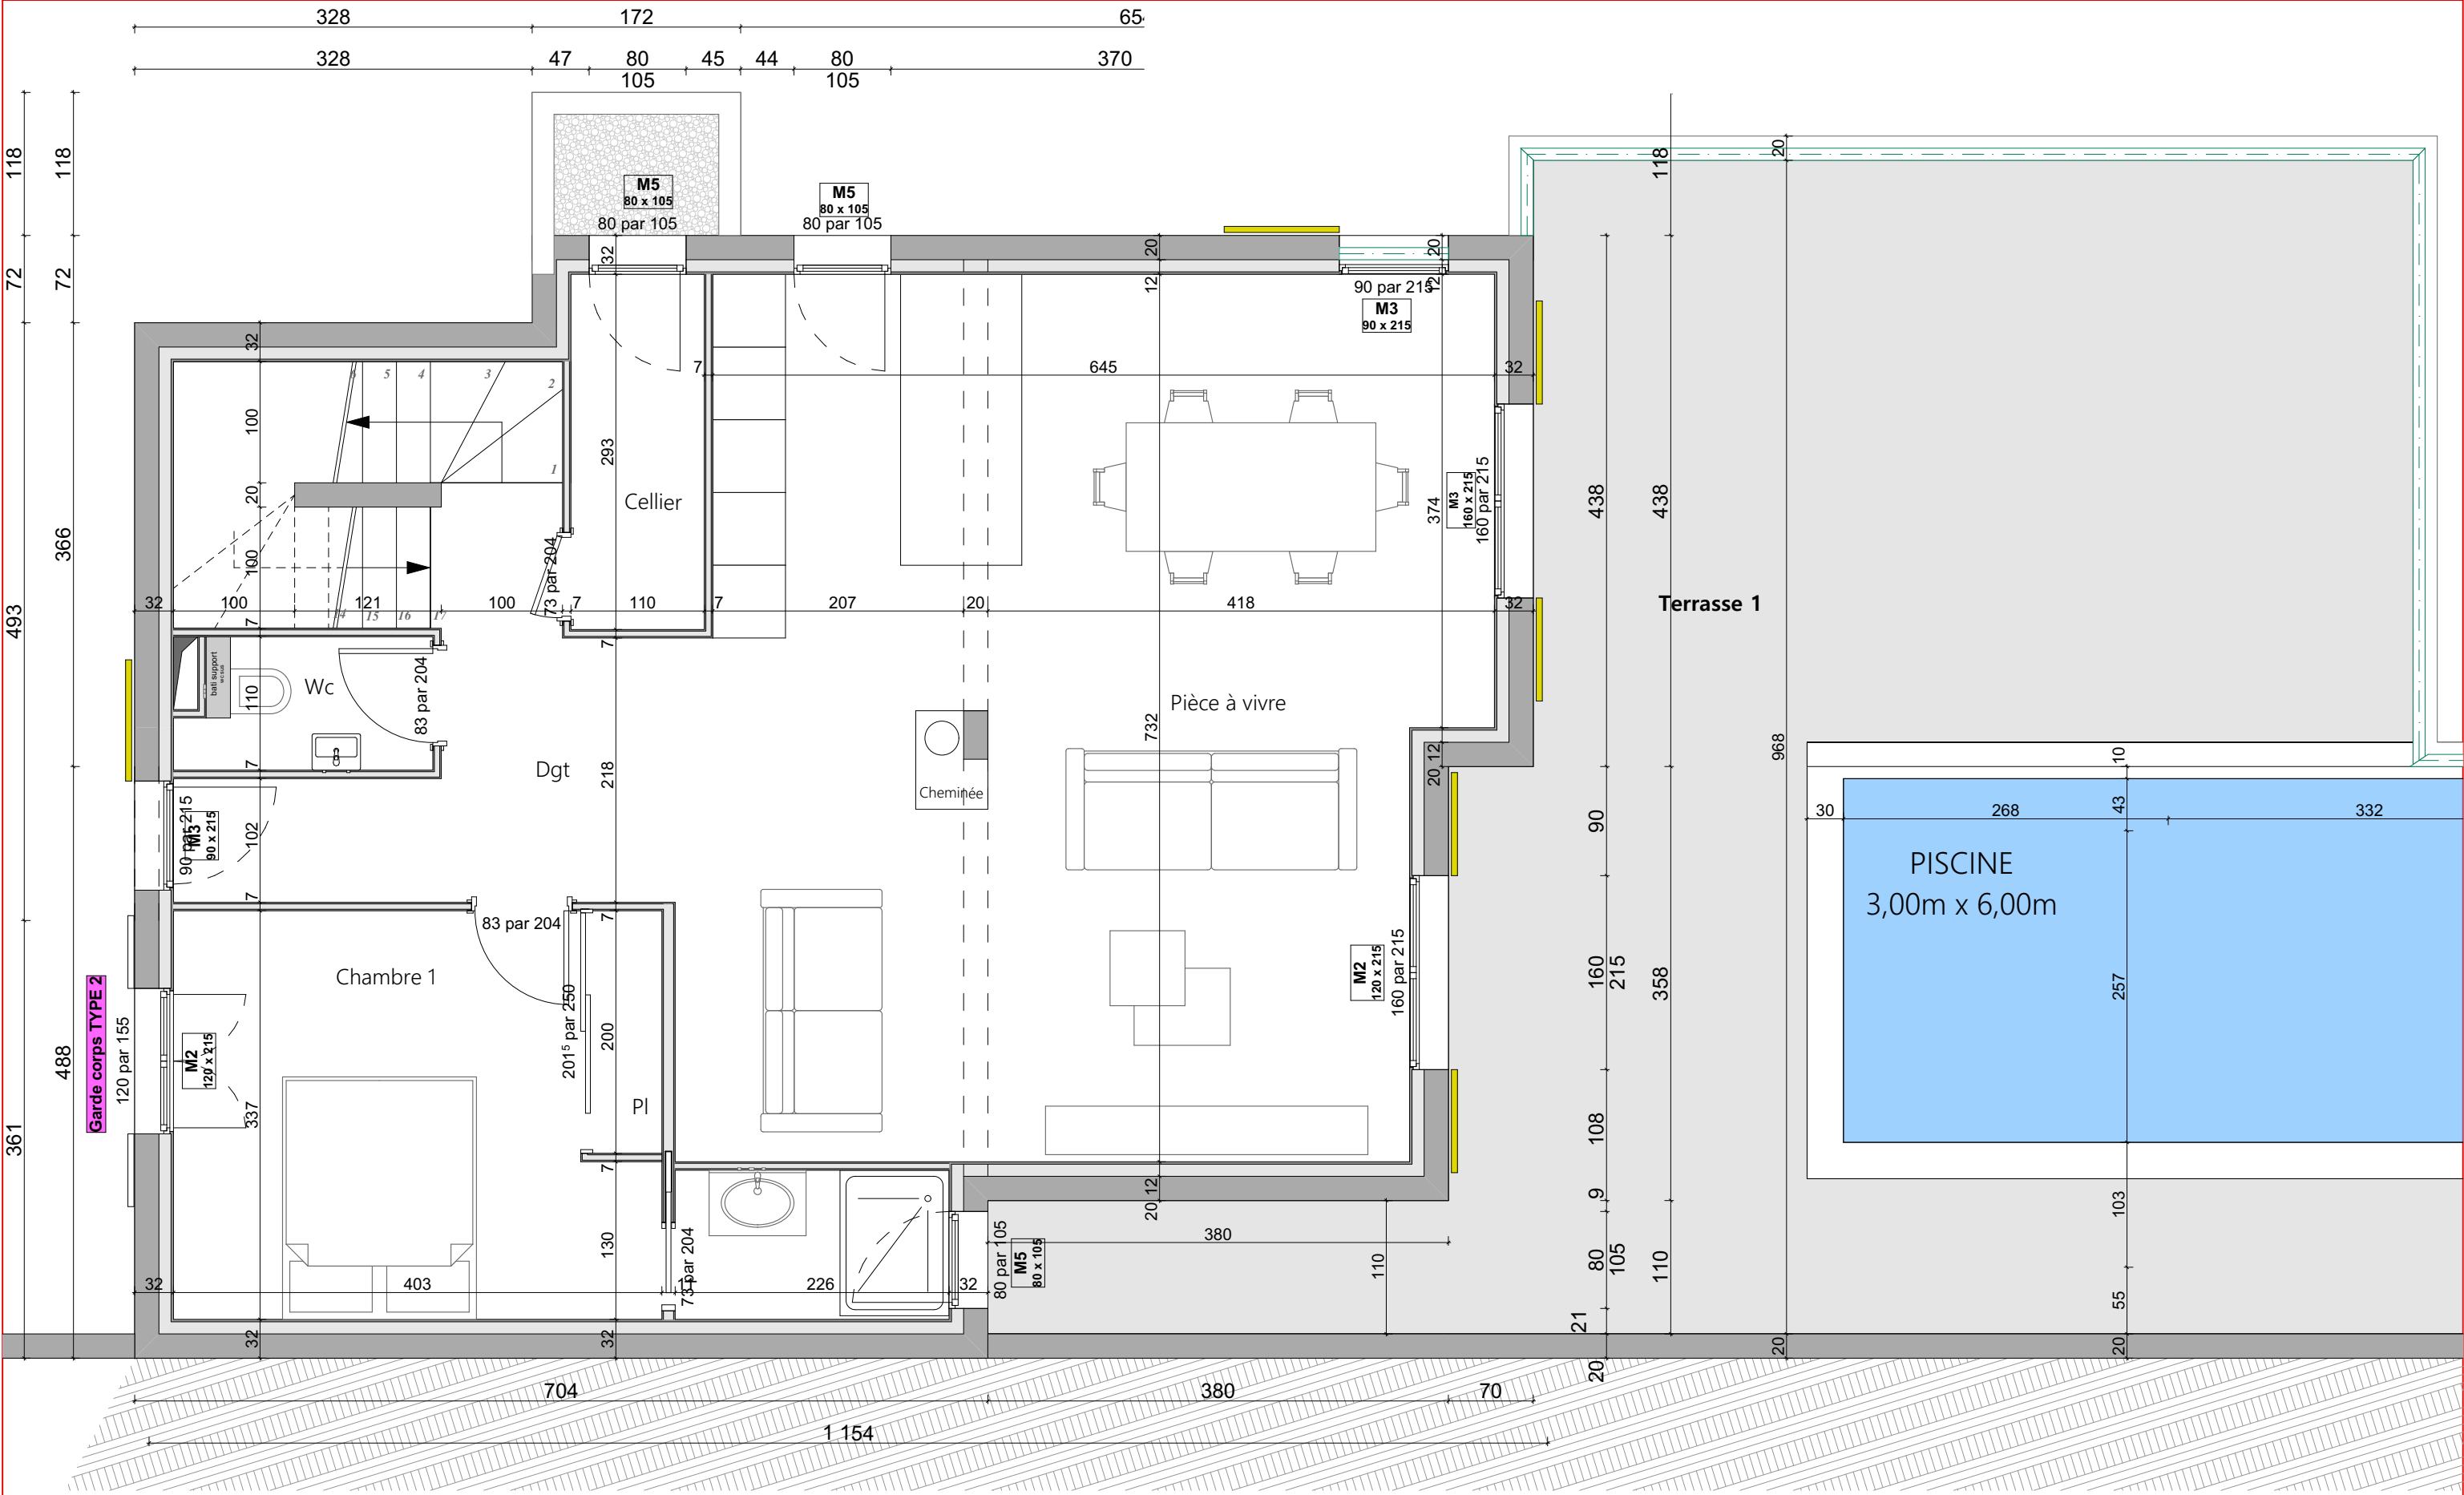

Ouvrage : Réalisation de 4 VILLAS Lieu dit CARDO, BASTIA		Maître d'ouvrage: WM Construction et Promotion Lieu dit Panconi Rte de la Canonica LUCCIANA		Modifications :	Maître d'oeuvre: 06 21 68 27 26 - 04 95 39 01 87 luis@lourenco-architecture.fr Résidence La Habana - RT 10 Arena - 20215 VENZOLASCA lourenco-architecture.fr
N° de plan: VILLA 1	Titre: Rdc	Echelle : 1:50 ème	Format : A3	Ref projet : 20.07.M.BAS	Date d'édition 09/10/2025

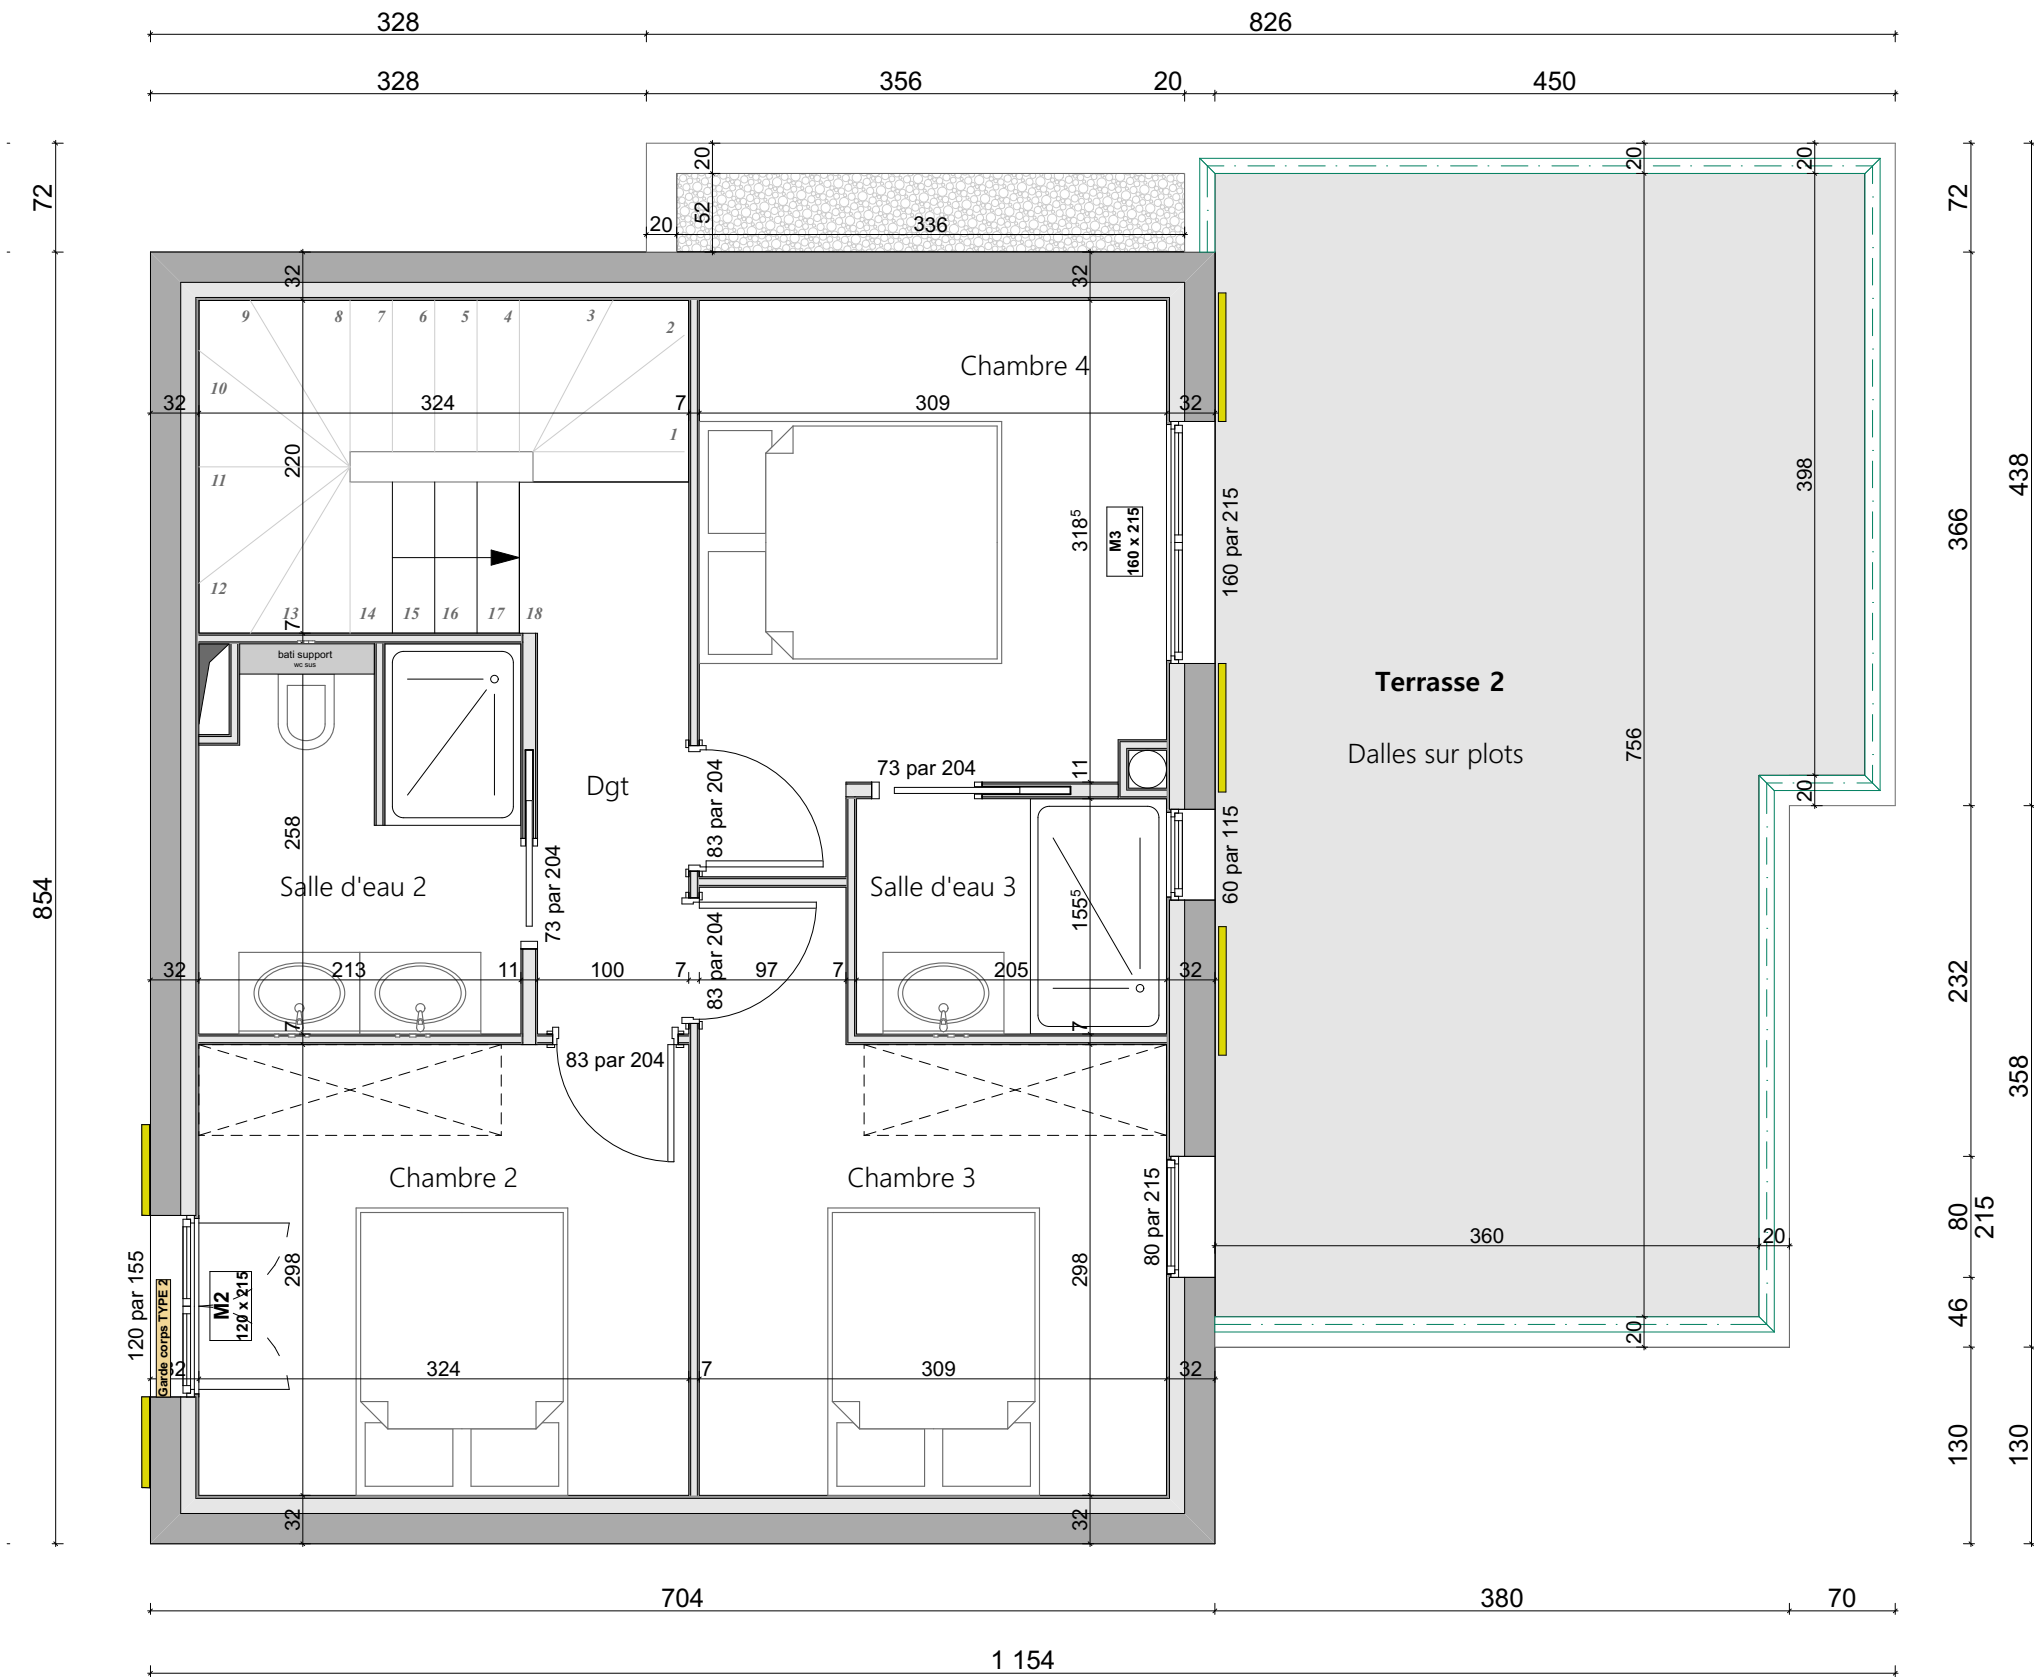



Ouvrage : Réalisation de 4 VILLAS Lieu dit CARDO, BASTIA		Maître d'ouvrage: WM Construction et Promotion Lieu dit Panconi Rte de la Canonica LUCCIANA		Modifications :	Maître d'oeuvre: 06 21 68 27 26 - 04 95 39 01 87 luis@lourenco-architecture.fr Résidence La Habana - RT 10 Arena - 20215 VENZOLASCA lourenco-architecture.fr
N° de plan:	Titre: VILLA 1 vue extérieure	Echelle : 1:83,41 ème	Format : A3	Ref projet : 20.07.M.BAS	
				Date d'édition 09/10/2025	



Ouvrage : Réalisation de 4 VILLAS Lieu dit CARDO, BASTIA		Maître d'ouvrage: WM Construction et Promotion Lieu dit Panconi Rte de la Canonica LUCCIANA		Modifications :	Maître d'œuvre: 06 21 68 27 26 - 04 95 39 01 87 luis@lourenco-architecture.fr Résidence La Habana - RT 10 Arena - 20215 VENZOLASCA lourenco-architecture.fr @
N° de plan:	Titre: VILLA 1 vue intérieure	Echelle : 1:76,48 ème	Format : A3	Ref projet : 20.07.M.BAS	Date d'édition 09/10/2025